**Annexe 1**
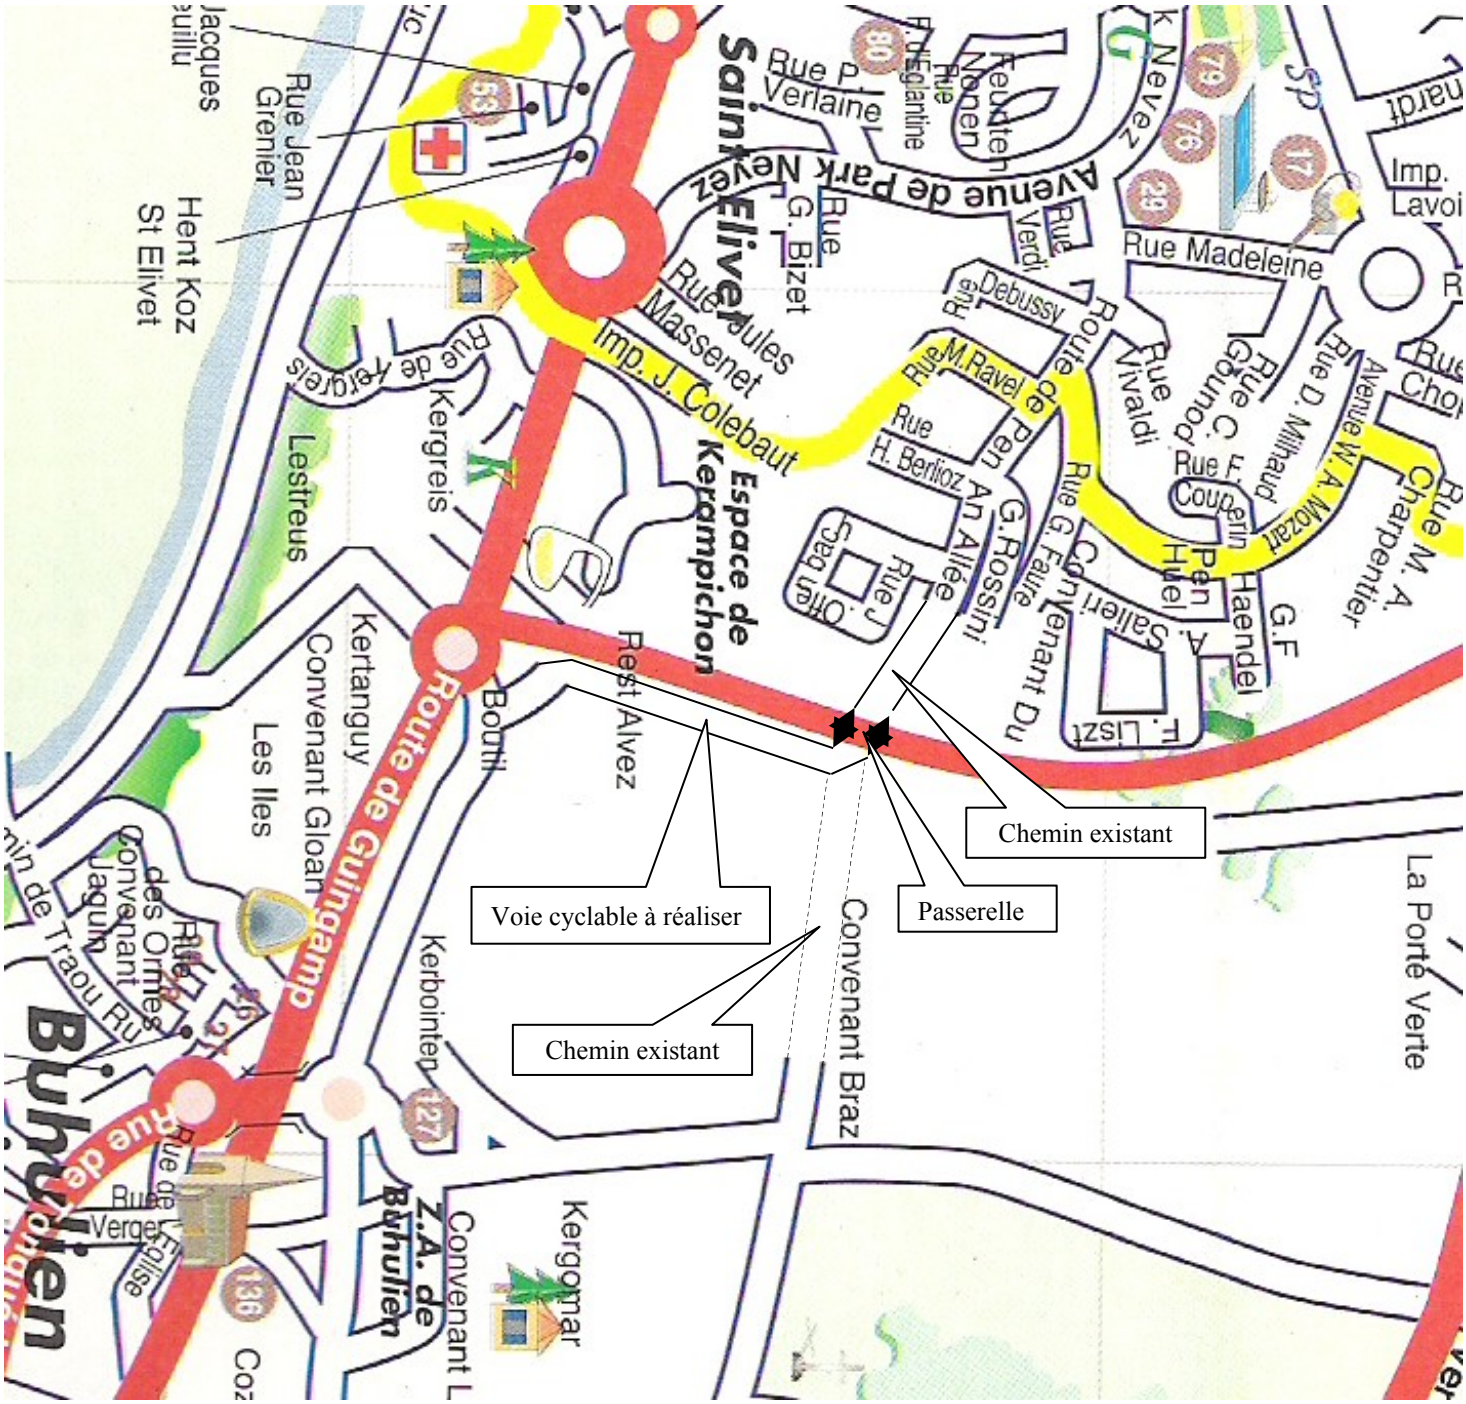
Plan de masse pour l'implantation d'une passerelle